


PRZEKRÓJ PRZEZ UTWARDZENIE TERENU 1:10

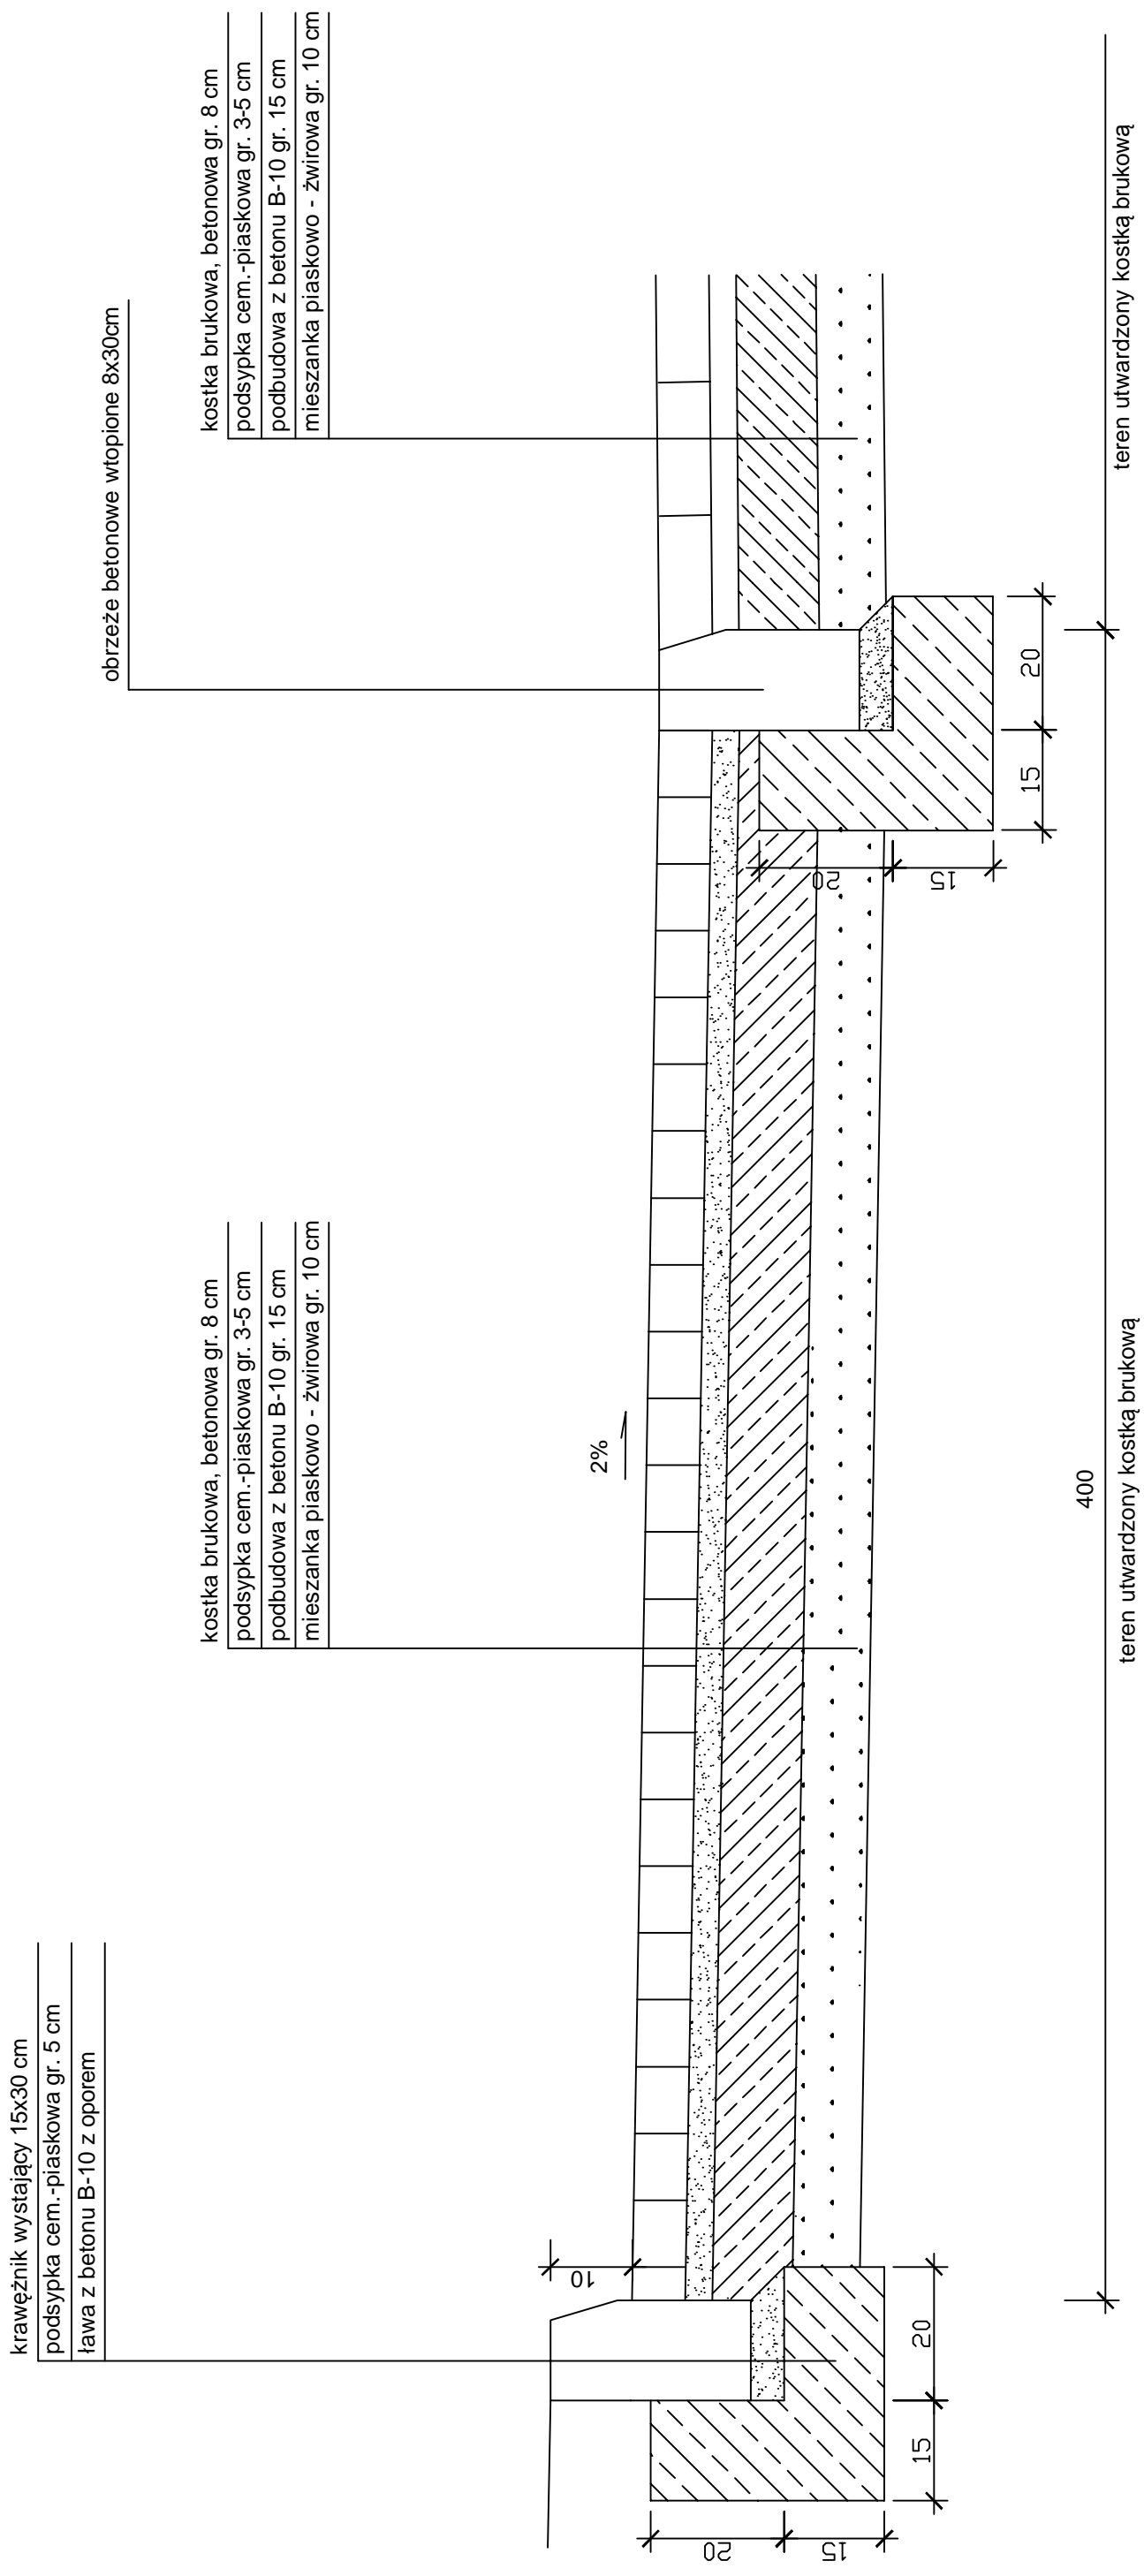

PRZEKRÓJ PRZEZ UTWARDZENIE TERENU	
OPRACOWAL	mgr inż. Wanda Mospinek upr. UA-Y-7342-5/46/91Wk, KUP/BO/1073/03
PROJEKTOWAL	mgr inż. arch. Maria Inglewicz upr. ABU-JX-8386-5/6/88Wk, KP-0178
PRACOWNIA PROJEKTOWANIA I NADZORU WAMAR wamar ul. Jagiellońska 2, 87-800 Włodawek tel. +48 607 505 668/ 504 039 974/ 663 910 885 e-mail: kontakt@pracownia-wamar.pl www.pracownia-wamar.pl	
INWESTYCJA	UTWARDZENIE TERENU STARY BRZEŚĆ GM. BRZEŚĆ KUJAWSKI DZ. Nr 170/2
BRANŻA	BUDOWLANA
DATA	15-09-2011
FAZA	ARCHITEKTURA
SKALA	1:10
B.03	